


UZASADNIENIE DO PLANU OGÓLNEGO GMINY BIAŁOPOLE

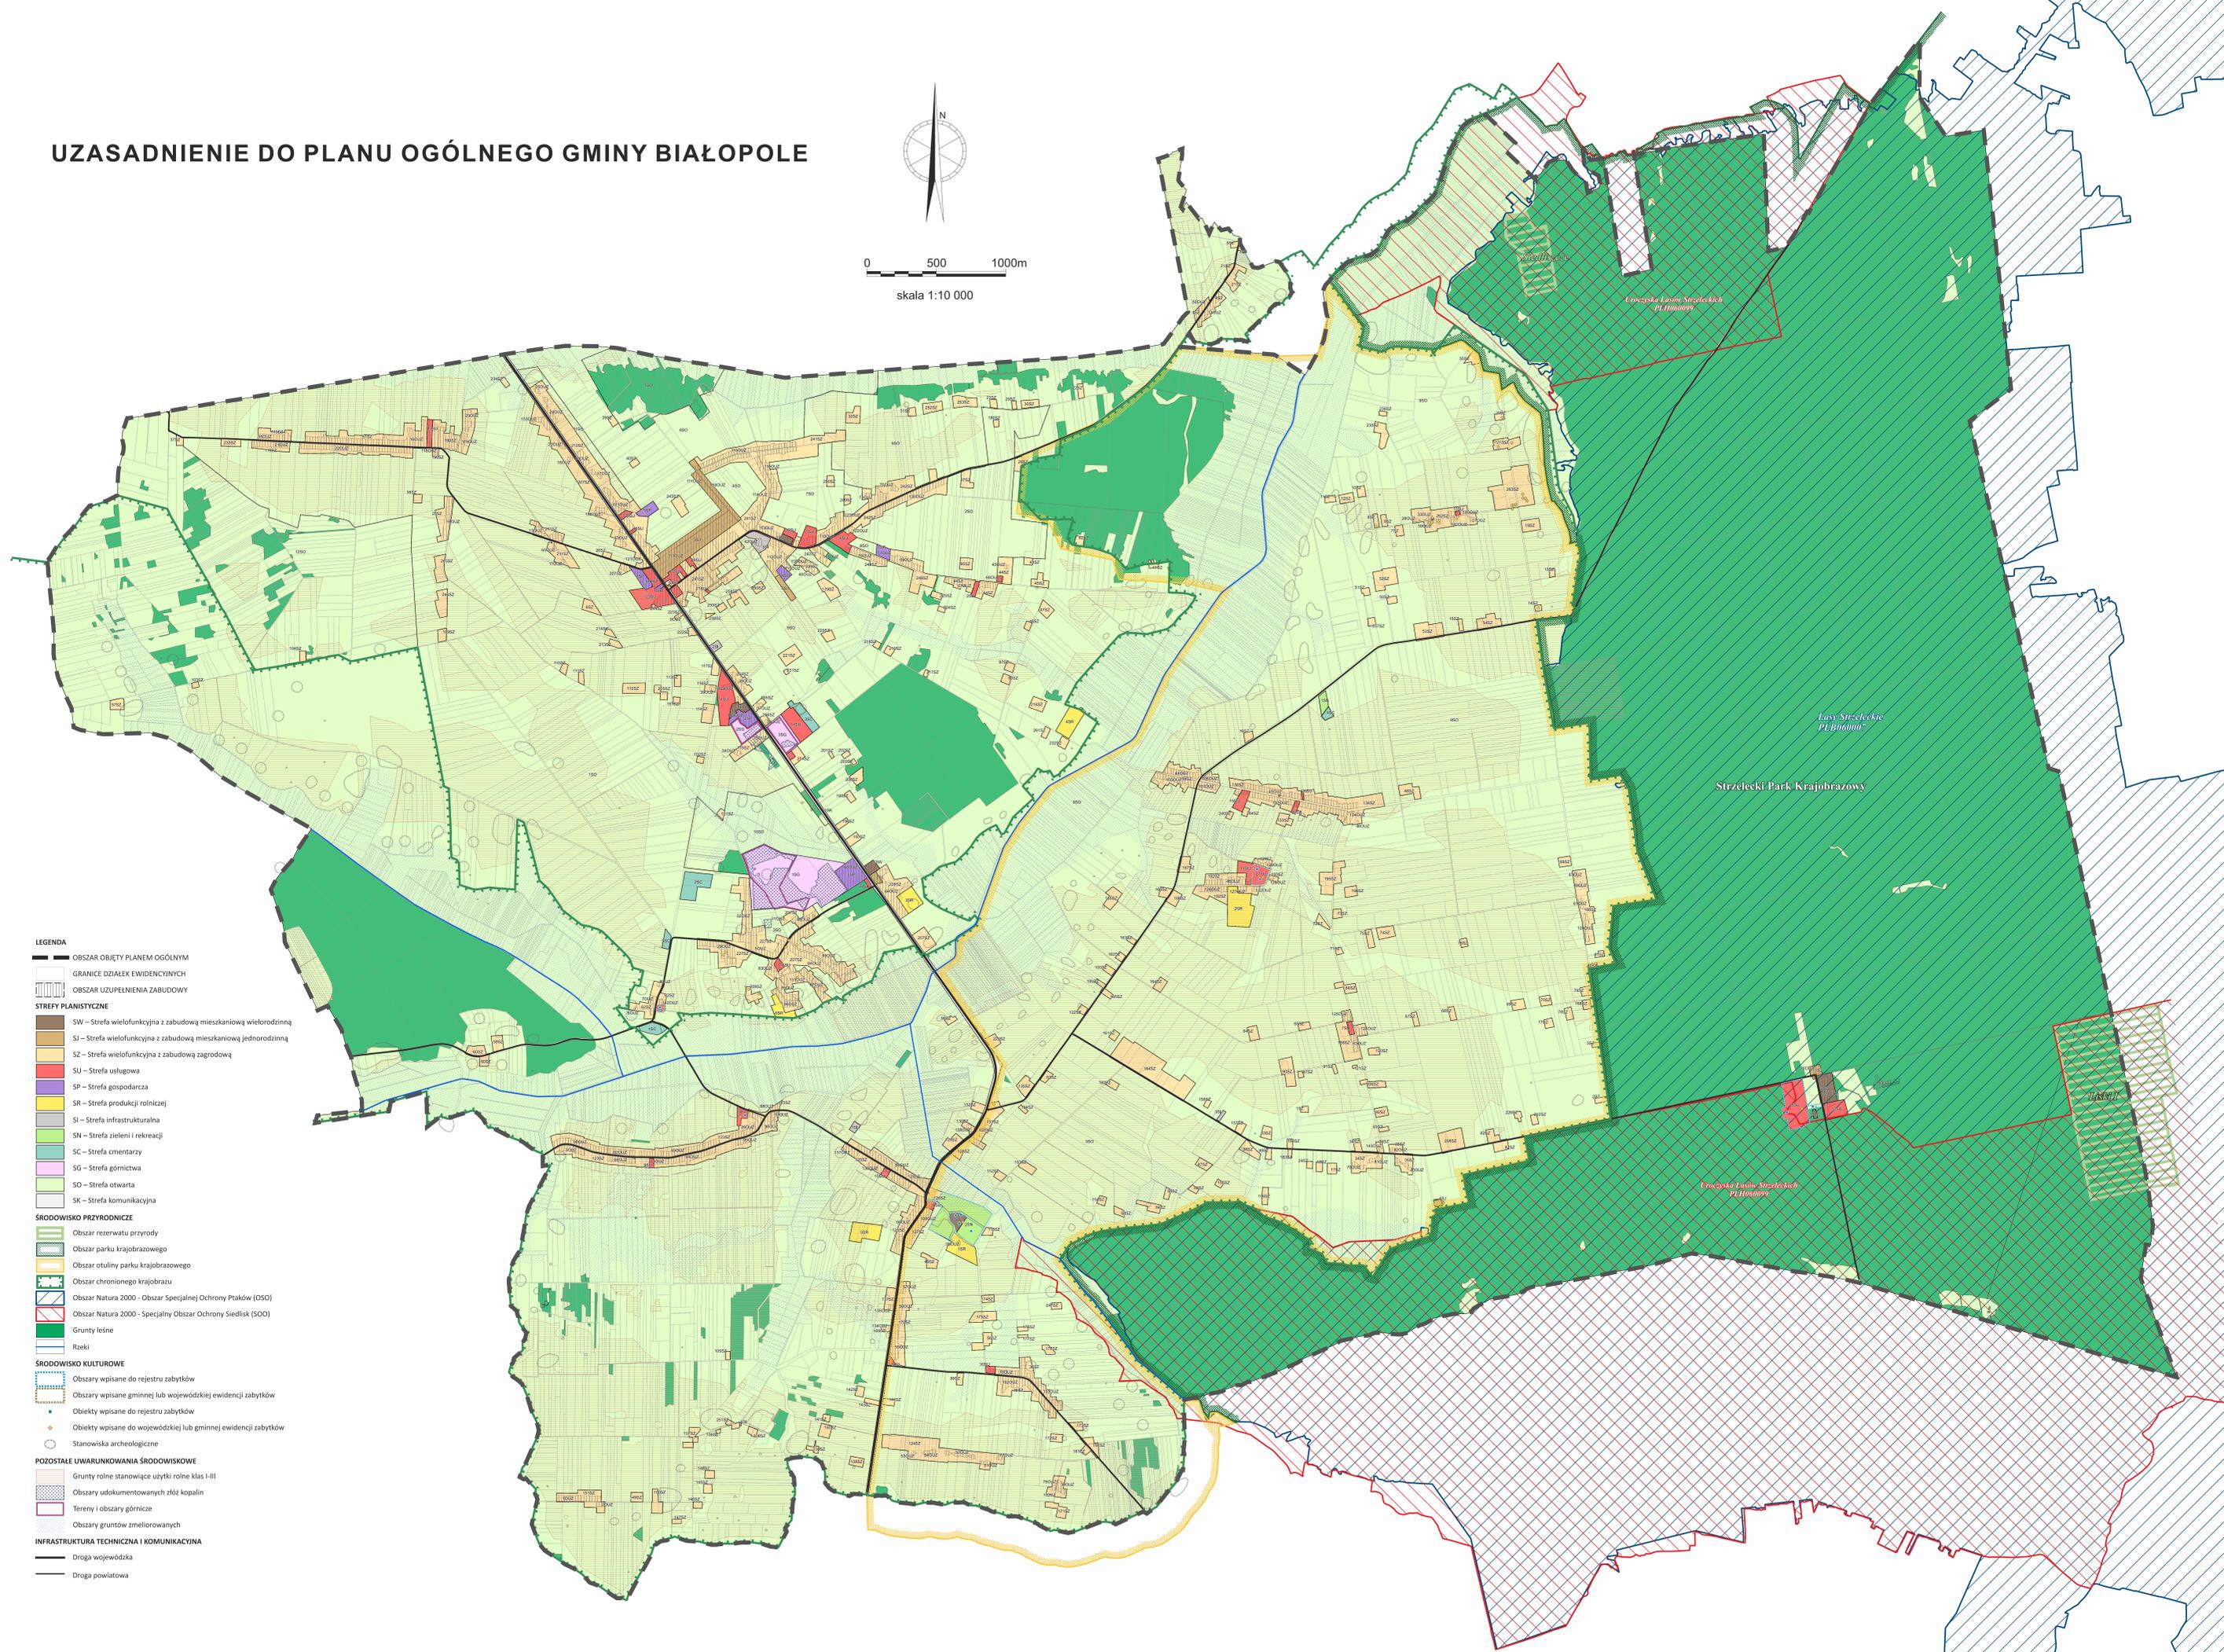

0 500 1000m
skala 1:10 000



- LEGENDA**
- OBZAR OBJEKTU PLANEM OGÓLNYM
 - GRANICE DZIAŁEK EWIDENCYJNYCH
 - OBZAR UZUPEŁNIENIA ZABUDOWY
 - STREFY PLANISTYCZNE**
 - SW – Strefa wielofunkcyjna z zabudową mieszkaniową wielorodzinną
 - SJ – Strefa wielofunkcyjna z zabudową mieszkaniową jednorodzinną
 - SZ – Strefa wielofunkcyjna z zabudową zagrodową
 - SU – Strefa usługowa
 - SP – Strefa gospodarcza
 - SR – Strefa produkcji rolniczej
 - SI – Strefa infrastrukturalna
 - SN – Strefa zieleni i rekreacji
 - SC – Strefa cmentarzy
 - SG – Strefa górnictwa
 - SD – Strefa otwarta
 - SK – Strefa komunikacyjna
 - ŚRODOWISKO PRZYRODNICZE**
 - Obszar rezerwatu przyrody
 - Obszar parku krajobrazowego
 - Obszar otuliny parku krajobrazowego
 - Obszar chronionego krajobrazu
 - Obszar Natura 2000 - Obszar Specjalnej Ochrony Ptaków (OSO)
 - Obszar Natura 2000 - Specjalny Obszar Ochrony Siedlisk (SOO)
 - Grunty leśne
 - Rzeki
 - ŚRODOWISKO KULTUROWE**
 - Obszary wpisane do rejestru zabytków
 - Obszary wpisane gminnej lub wojewódzkiej ewidencji zabytków
 - Obiekty wpisane do rejestru zabytków
 - Obiekty wpisane do wojewódzkiej lub gminnej ewidencji zabytków
 - Stanowiska archeologiczne
 - POZOSTAŁE WARUNKOWANIA ŚRODOWISKOWE**
 - Grunty rolne stanowiące użytki rolne klas I-III
 - Obszary udokumentowanych złóż kopalin
 - Tereny i obszary górnicze
 - Obszary gruntów zmeliorowanych
 - INFRASTRUKTURA TECHNICZNA I KOMUNIKACYJNA**
 - Druga wojewódzka
 - Druga powiatowa